


OSAZENÍ TERASOVÉHO VTOKU S VODOROVNÝM ODTOKEM A IZOLAČNÍ SOUPRAVOU NA STĚRKOVÉ HYDROIZOLACE

- 1 NOSNÁ STROPNÍ KONSTRUKCE
- 4 BETONOVÁ MAZANINA VZTUŽENÁ SÍŤ VE SPÁDU 1°
- 3 HYDROIZOLAČNÍ STĚRKA (FÓLIE Z IZOLAČNÍ SOUPRAVY JE VLOŽENA DO STĚRKY)
- 4 LEPIČÍ TMEL
- 5 KERAMICKÁ DLAŽBA
- 6 TERASOVÝ A BALKÓNOVÝ VТОK HL90.2, S VODOROVNÝM ODTOKEM A SUCHOU NEZAMRZNOU ZÁPACHOVOU UZÁVĚRKOU A PEVNOU IZOLAČNÍ PŘÍRUBOU (EXTRÉMNĚ NÍZKÝ VТОK DO SKLADBY PODLAHY 80mm)
- 7 IZOLAČNÍ SOUPRAVA HL83.M S MONTAPLAST B-FÓLII PRO NAPOJENÍ NA STĚRKOVOU HYDROIZOLACI
- 8 NADSTAVEC S NEREZOVOU MŘÍŽKOU 115x115 mm A PLASTOVÝM RÁMEČKEM 123x123mm (DODÁVÁNO JAKO KOMPLETNÍ SADA S VPUSTÍ HL90.2)
- 9 NETĚSNÁ ÚROVEŇ UMOŽŇUJÍCÍ ODVODNĚNÍ VRSTVY

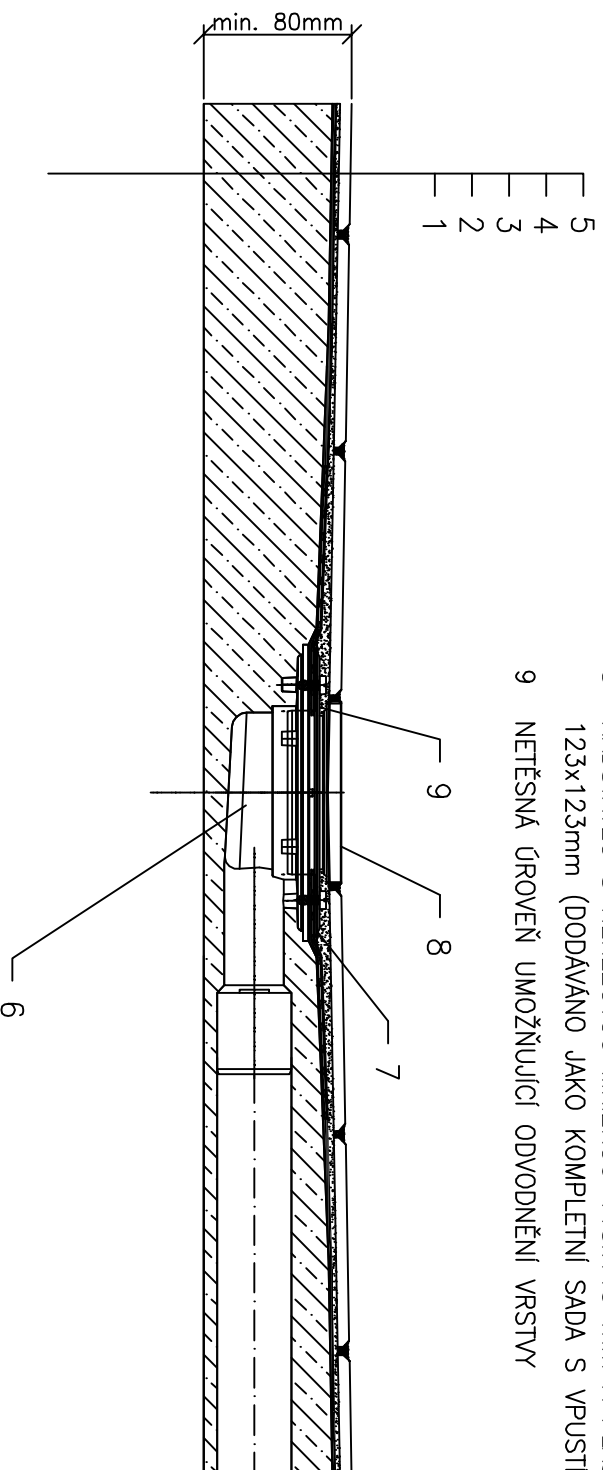

POZNÁMKA:

KE SPRÁVNÉMU ZABUDOVÁNÍ VТОKU S NAPOJENÍM NA STĚRKOVOU (ALTERNATIVNĚ) HYDROIZOLACI SLOUŽÍ STAVEBNÍ OCHRANNÁ ZÁTKA IZOLAČNÍHO LÍMCE VТОKU, KTERÁ PO ZABETONOVÁNÍ VTVORÍ SNÍŽENÉ ULOŽENÍ TĚLESA VТОKU. V TOMTO SNÍŽENÍ JE ULOŽENA IZOLAČNÍ SOUPRAVA, KTERÁ NEPŘEKÁŽÍ PŘI KLADENÍ DLAŽBY.