


OSAZENÍ PODLAHOVÉ VPUSTI S VODOROVNÝM ODTOKEM A IZOLAČNÍ SOUPRAVOU NA STĚRKOVÉ HI

- 1 NOSNÁ STROPNÍ KONSTRUKCE
- 2 TEPELNÁ IZOLACE (EPS NEBO MINERÁLNÍ PLST)
- 3 SEPARAČNÍ VRSTVA (PE FOLIE, NEKOTVENÁ DO VPUSTI)
- 4 BETONOVÁ MAZANINA VZTUŽENÁ SÍTI VE SPÁDU 1°
- 5 HYDROIZOLAČNÍ STĚRKA (FÓLIE Z IZOLAČNÍ SOUPRAVY JE VLOŽENA DO STĚRKY)
- 6 LEPÍCÍ TMEL
- 7 KERAMICKÁ DLAŽBA
- 8 PODLAHOVÁ VPUST HL90Pr S VODOROVNÝM ODTOKEM (SE SIFONEM Primus)
(EXTRÉMNĚ NÍZKÝ VTOK DO SKLADBY PODLAHY 80mm)
- 9 IZOLAČNÍ SOUPRAVA HL83.M S MONTAPLAST B-FÓLÍÍ PRO NAPOJENÍ NA STĚRKOVOU
HYDROIZOLACI
- 10 NADSTAVEC S NEREZOVOU MŘÍŽKOU 115x115mm A PLAST. RÁMEČKEM 123x123 mm
ALT.: NADSTAVEC S NEREZOVOU MŘÍŽKOU 115x115mm A S NEREZOVÝM RÁMEČKEM
121x121mm DODÁVÁNO JAKO KOMPLETNÍ SADA S PODLAH. VPUSTÍ HL90Pr-3000
- 11 NETĚSNÁ ÚROVEŇ UMOŽŇUJÍCÍ ODVODNĚNÍ VRSTVY

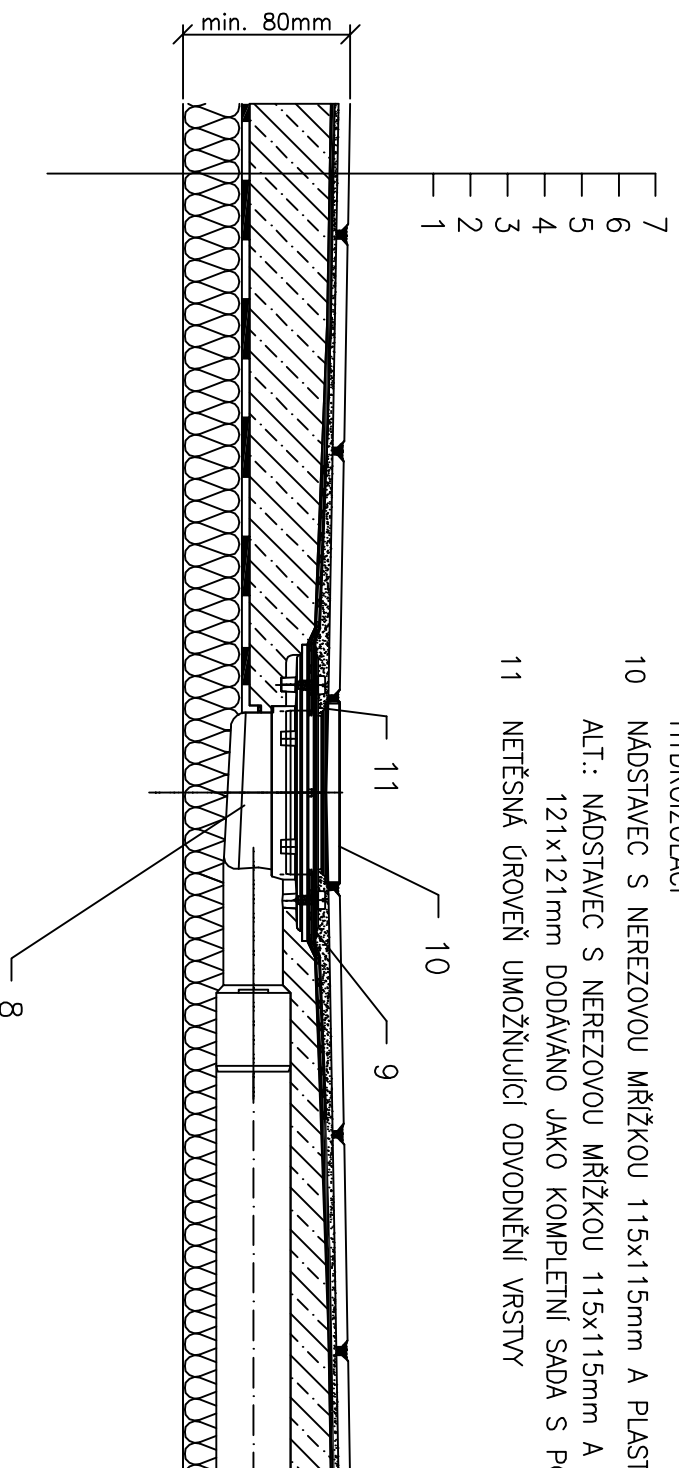

POZNÁMKA:

KE SPRÁVNÉMU ZABUDOVÁNÍ VTOKU S NAPOJENÍM NA STĚRKOVOU (ALTERNATIVNÍ) HYDROIZOLACI SLOUŽÍ STAVEBNÍ OCHRANNÁ ZÁTKA IZOLAČNÍHO LÍMCE VTOKU, KTERÁ PO ZABETONOVÁNÍ VYTVOŘÍ SNÍŽENÉ ULOŽENÍ TĚLESA VTOKU. V TOMTO SNÍŽENÍ JE ULOŽENA IZOLAČNÍ SOUPRAVA, KTERÁ NEPŘEKÁŽÍ PŘI KLADENÍ DLAŽBY.