


OSAZENÍ PODLAHOVÉ VPUSTI S POLYMER– BETONOVÝM LÍMCEM S VODOROVNÝM ODTOKEM NA STĚRKOVÉ HI

- 1 NOSNÁ STROPNÍ KONSTRUKCE
- 2 TEPELNÁ IZOLACE (EPS NEBO MINERÁLNÍ PLST)
- 3 SEPARAČNÍ A POJIŠTNĚ HYDROIZOLAČNÍ VRSTVA (PE FOLIE)
- 4 BETONOVÁ MAZANINA VZTÍŽENÁ SÍTI VE SPÁDU 1°
- 5 HYDROIZOLAČNÍ STĚRKA
- 6 KERAMICKÁ DLAŽBA DO LEPIDLA NEBO TMELU
- 7 PODLAHOVÁ VPUST HL510NC SE ZÁPACHOVÝM UZÁVĚREM, S LÍMCEM Z POLYMERBETONU A POLYESTEROVOU TKANINOU
- 8 NÁSTAVEC S NEREZOVOU MŘÍŽKOU 115x115 mm A NER. RÁMEČKEM 121x121mm (MOŽNO UPRAVIT VÝŠKU), DODÁVÁNO JAKO KOMPLETNÍ SADA S VPUSTÍ HL510NC
- 9 KOTEVNÍ PROFIL VPUSTI VČETNĚ ŠROUBU
- 10 VÝŠKOVĚ ARETOVATELNÉ ŠROUBY PRO ULOŽENÍ VÝŠKY LÍMCE VTOKU
- 11 NETĚSNÁ ÚROVEŇ UMOŽŇUJÍCÍ ODVODNĚNÍ VRSTVY
- 12 ODPADNÍ POTRUBÍ

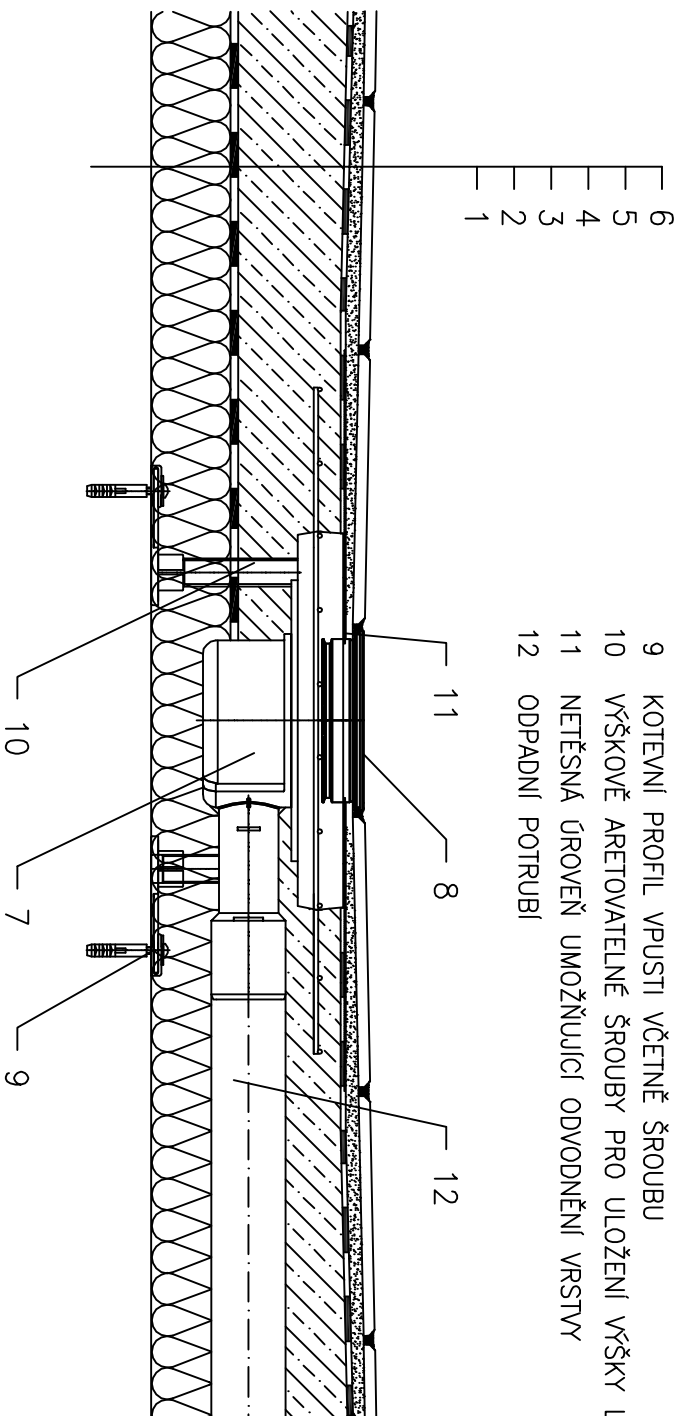

POZNÁMKA:

PODOBNĚ LZE ŘEŠIT TAKÉ VÝROBKEM HL80.1C (PODLAHOVÁ VPUST S KLOUBEM – MOŽNOST VEDENÍ ODPADNÍHO POTRUBÍ SVISLE I VODOROVNĚ).